

ТОО «Технопроект-2005»
Технический паспорт (Ф-2)

На регистрируемые объекты недвижимости (многоквартирные жилые дома,
Офисы, промышленные, торговые объекты и т.п.)

1. Республика Казахстан
2. Область Акмолинская *Жаркаинский р-н*
3. Город (поселок, населенный пункт) *С. Зерноград*
4. Район в городе
5. Кадастровый номер
6. Улица
7. Номер дома
8. Инвентарный номер
Категория фонда *н/ж* *«А» Здание школы*


Общие сведения

1. Серия, тип проекта		8. Площадь нежилых помещений	
2. Число этажей	<i>1</i>	9. Число квартир	
3. Площадь застройки	<i>1150,6</i>	10. Число помещений, комнат	<i>79/40</i>
4. Объем здания	<i>7 709</i>	11. Материал стен	<i>Кр/блочный</i>
5. Общая площадь	<i>2326,9</i>	12. Год застройки	<i>1986</i>
6. Площ. балкона, лоджий и т.п.		13. Физич. износ %	<i>25 %</i>
7. Осн. площадь	<i>1448,3</i>		

Всего площадь 3350 кв. м.

Ползи. площ. 1692,1
Учебн. площ. 784,68

Паспорт составлен по состоянию на *7.09.06*
Директор *[подпись]*
подпись

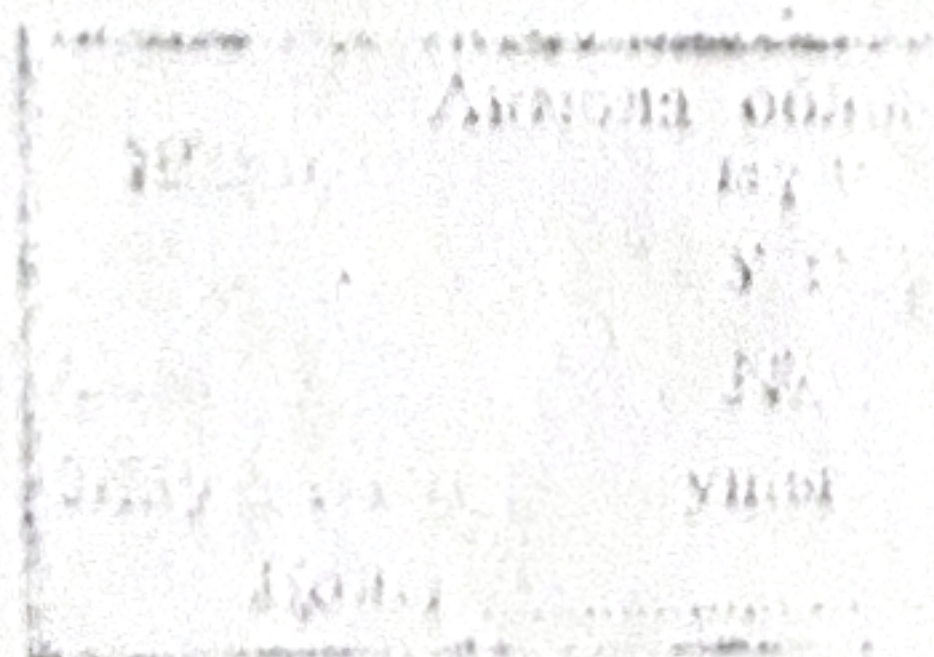


КАБАТТЫҚ ЖОСПАР
 №
 Литер МАСШТАБ 1:500

Генплан

Сотудний участка

Сотудний участка

Сотудний участка

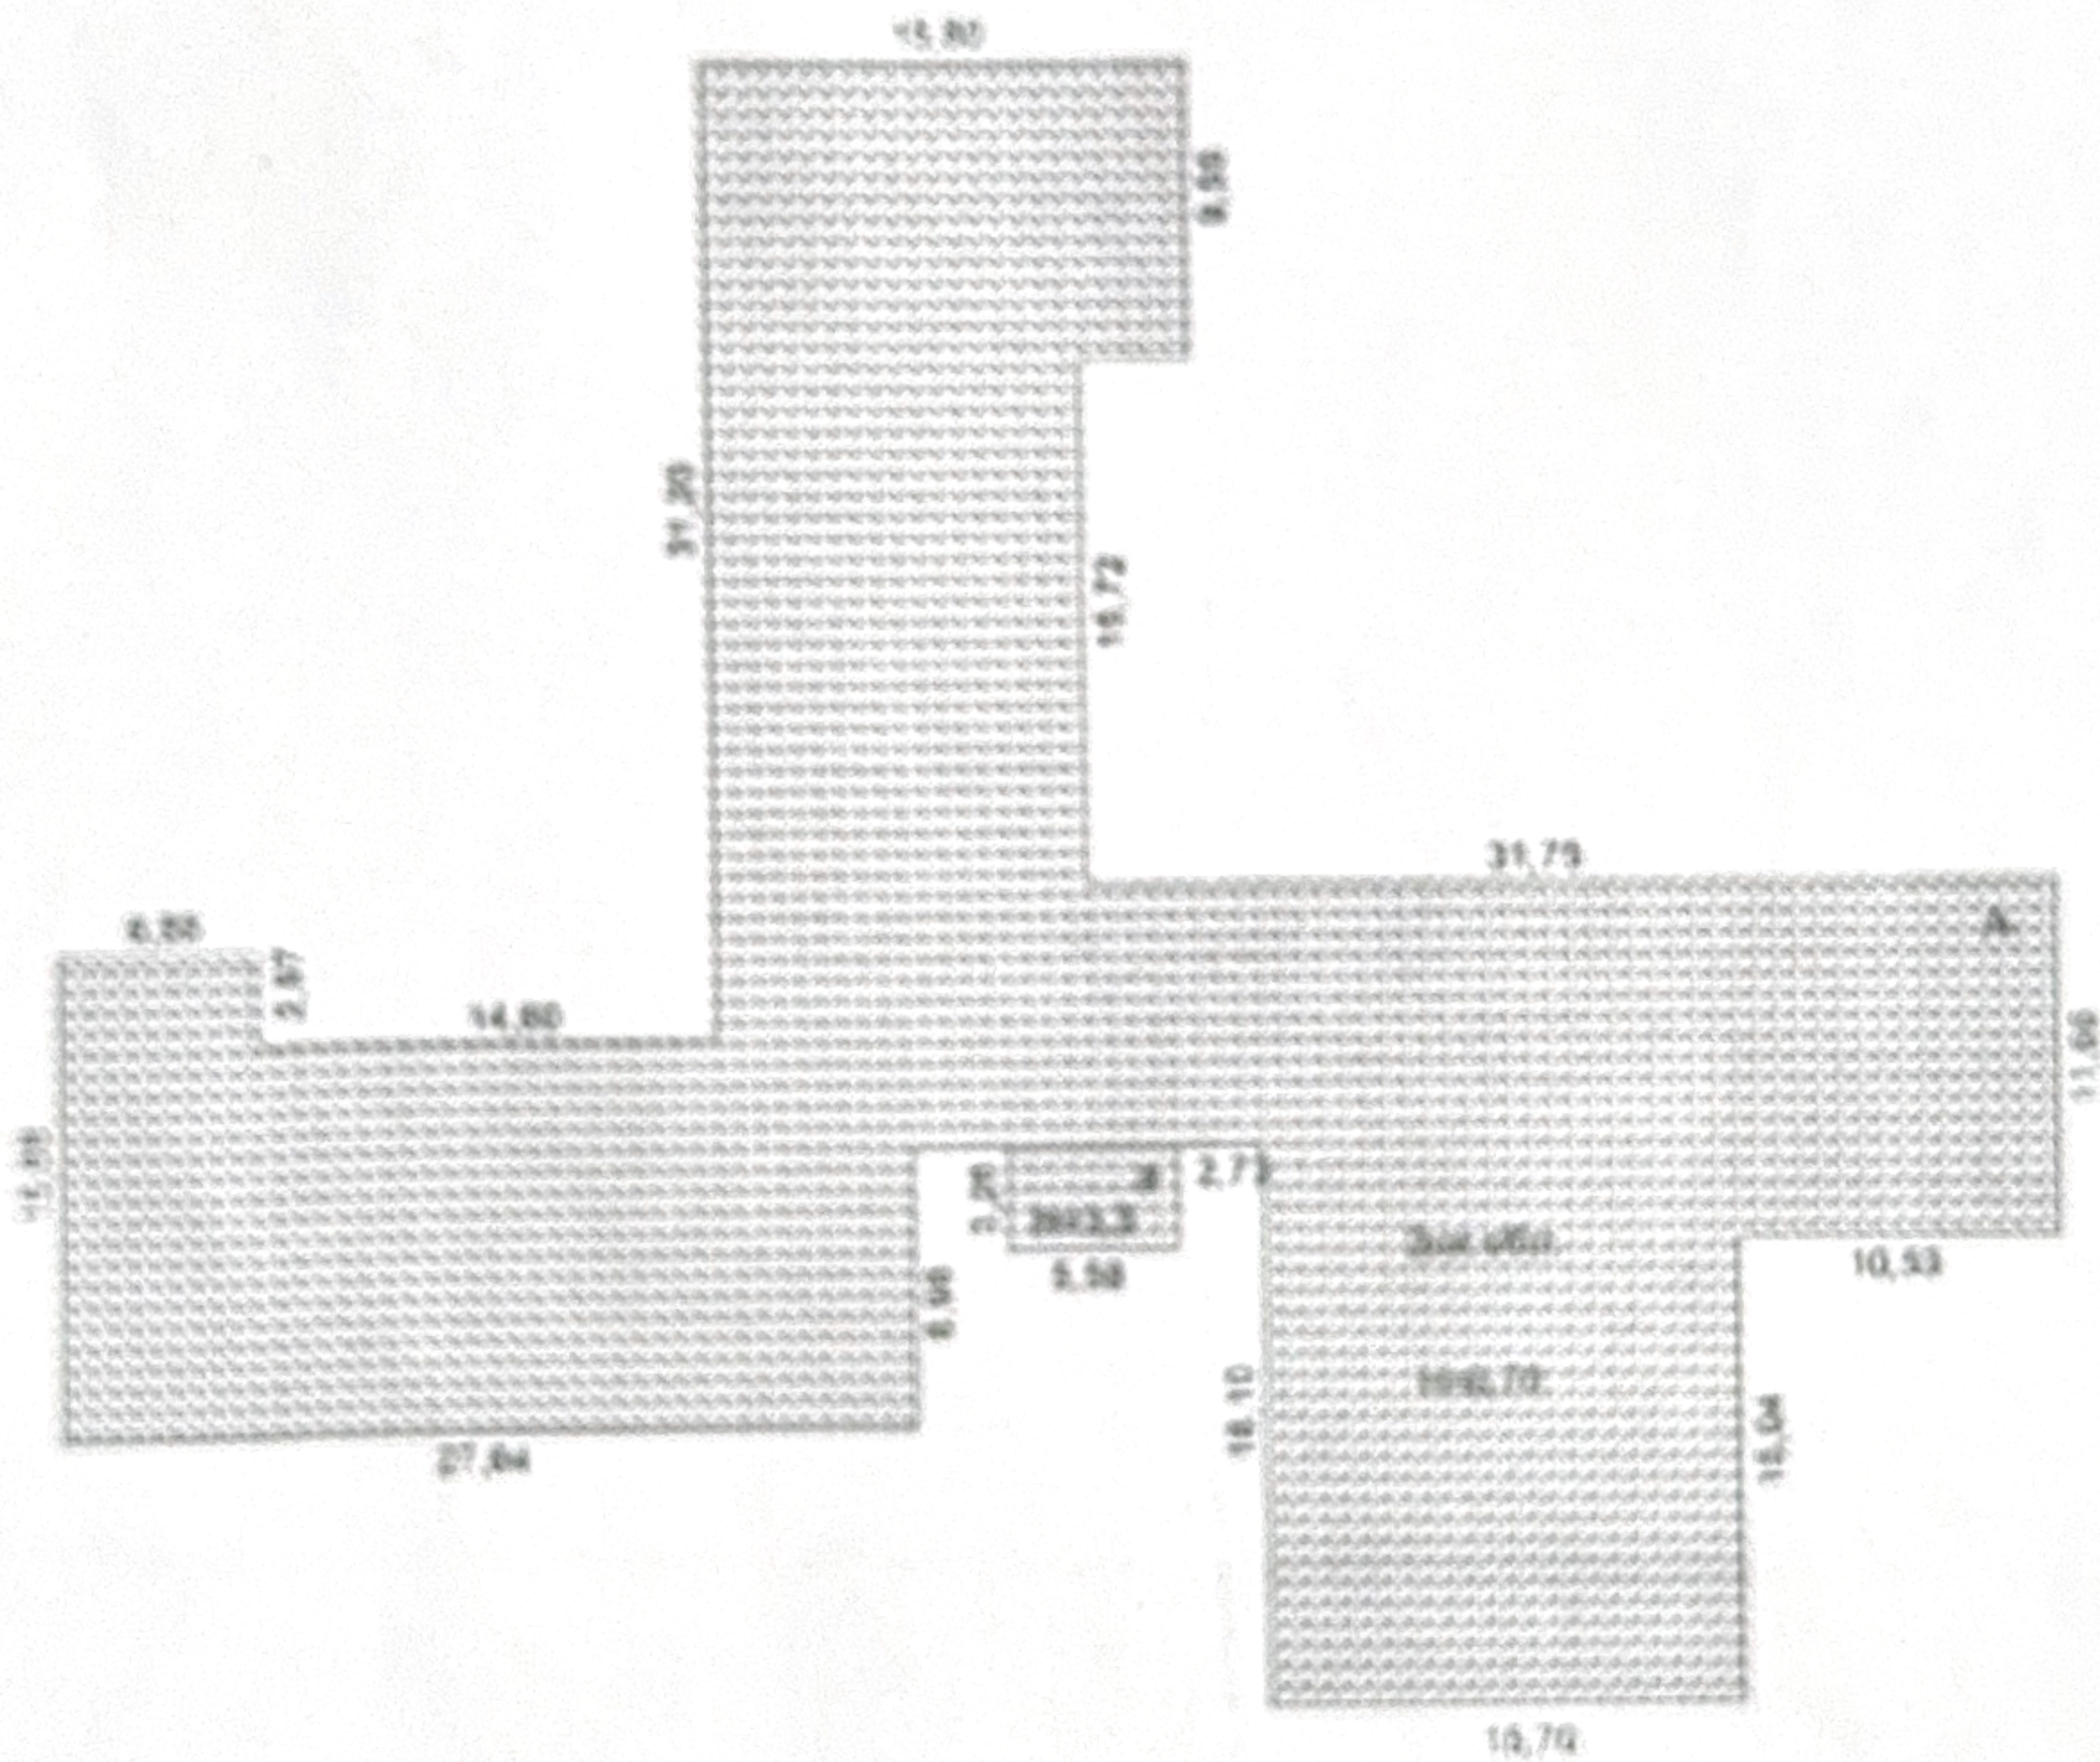

Участок

Ақпараттық Төрағат
 Төрағаттың орынбасары
 2016 жылғы 11.11.16 04