





№ 0040862

Жер учаскесінің кадастрлық нөмірі - 01-275-048-170

Меншік иесі - Мемлекеттік мекемесі "Білім бөлімі", Қазақстан Республикасы, Ақмола облысы, Жарқайын ауданы, Державинск қаласы, Ленин көшесі, 30 үй

Жер учаскесіне жеке меншік құқығы, тұрақты жер пайдалану

Жер учаскесінің алаңы - 1,1203 га.

Жер учаскесін мақсатты тағайындау - зерноград орта мектебі пайдалану қызмет көрсету үшін

Жер учаскесін пайдаланудағы шектеулер мен ауыртпалықтар - жоқ

Жер учаскесінің бөлінуі - бөлінеді

Актінің берілу негізі - 2007 жылғы 22 ақпандағы № 2531 жылжымайтын мүліктің легализация өткізетін комиссияның шешімі

Кадастровый номер земельного участка - 01-275-048-170

Собственник - Государственное учреждение "Отдел образования", г. Державинск, ул. Ленина, д. 30, Жаркаинский район Акмолинская область, Республика Казахстан

Право собственности на земельный участок, постоянное землепользование

Площадь земельного участка - 1,1203 га.

Целевое назначение земельного участка - для эксплуатации и обслуживания зерноградской средней школы

Ограничения в использовании и обременения земельного участка - нет

Делимость земельного участка - делимый


Основание выдачи акта - решение комиссии по проведению легализации недвижимого имущества от 22 февраля 2007 года № 2531

№ 0040862

### Жер учаскесінің ЖОСПАРЫ ПЛАН земельного участка

Учаскесінің орналасқан жері - Қазақстан Республикасы, Ақмола облысы, Жарқайын ауданы, зерноградский селолық округі, зерноград селосы, Октябрьская көшесі, 13 үй

Местоположение участка - ул. Октябрьская, д. 13, с. зерноградское, зерноградский сельский округ, Жаркаинский район, Акмолинская область, Республика Казахстан

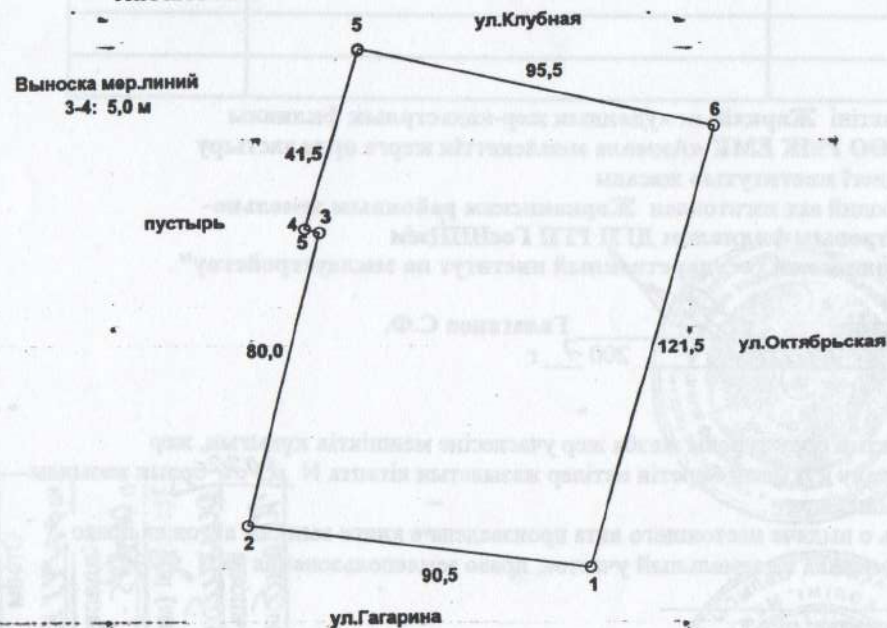

Масштаб 1: 2000